


חתר 3-3  
1 : 100 ③



חתר 4-4  
1 : 100 ①

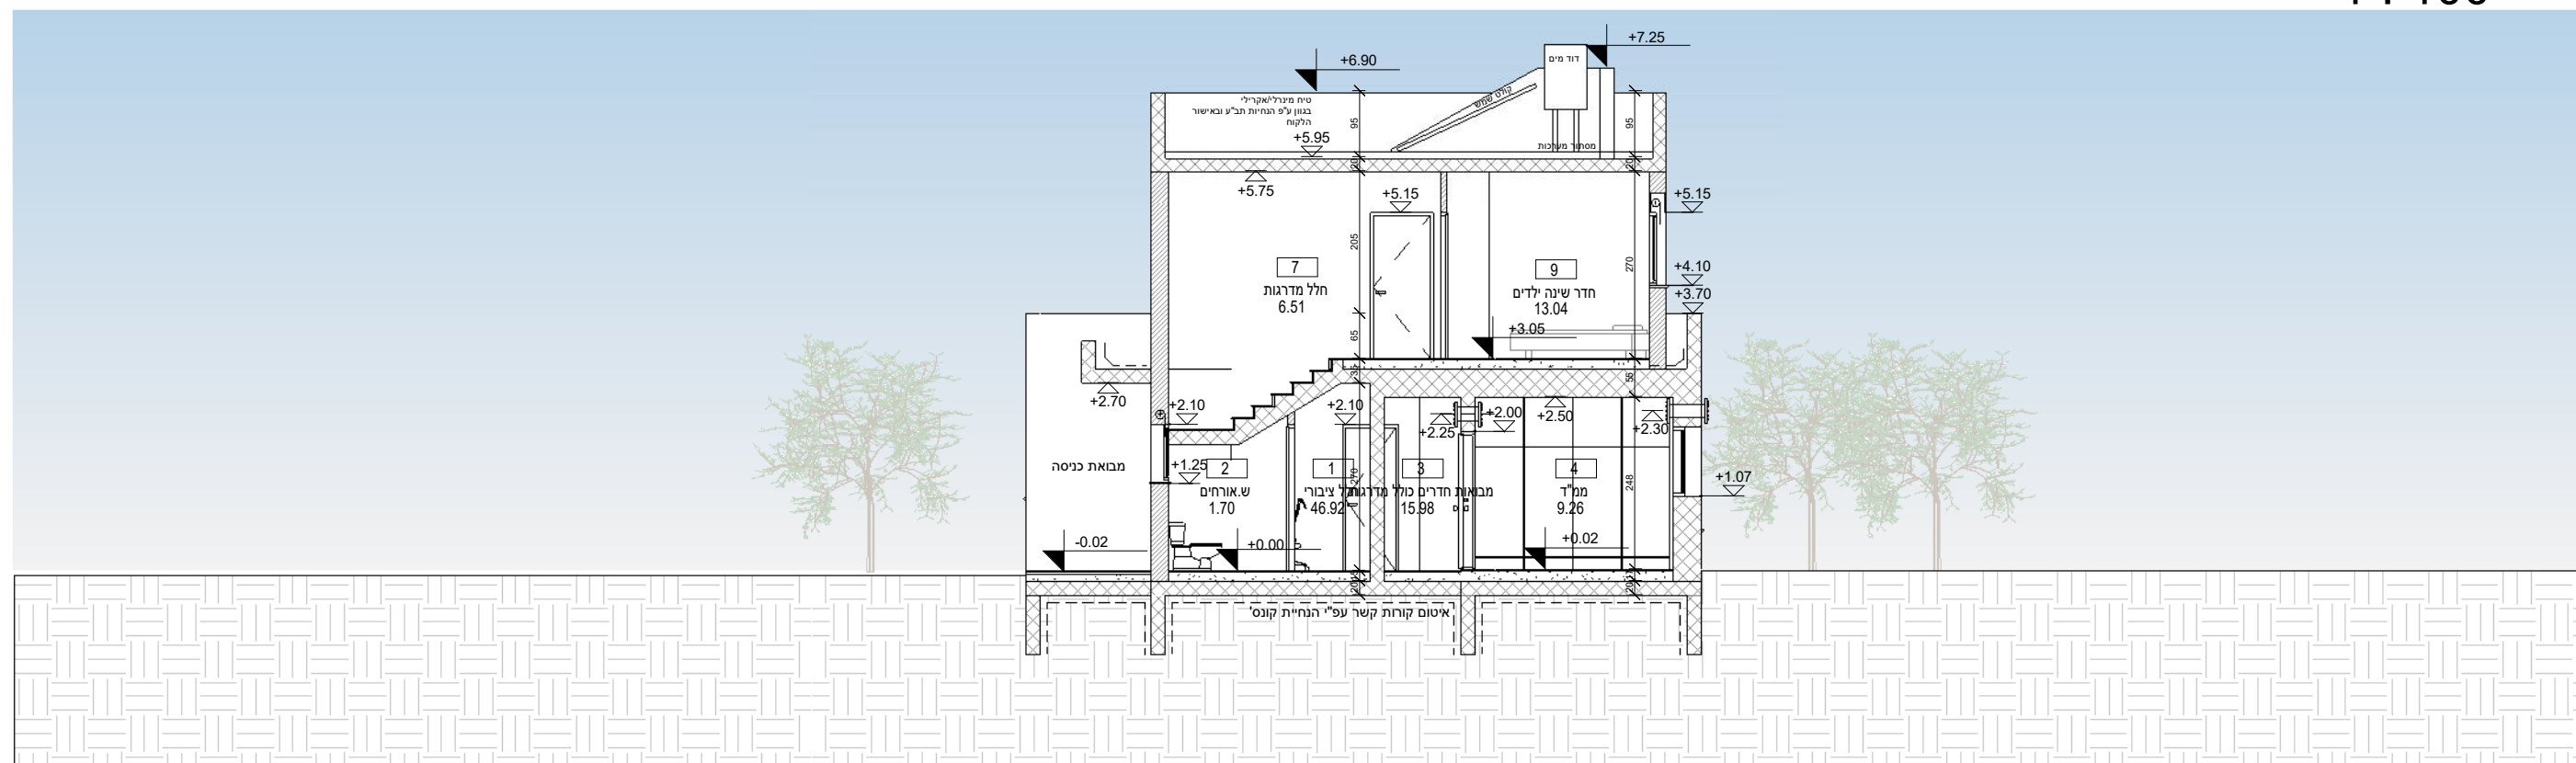

קנ"מ:	1 : 100	שם הפרויקט	דגם ברקת - הרחבה אלוני הבשן - דגם 2 קומות
חתכים 3-4			28/12/2020 12:07:34
שם התוכנית	תאריך	שטח ברוטו	