


חתר 3-3  
1 : 100 (3)

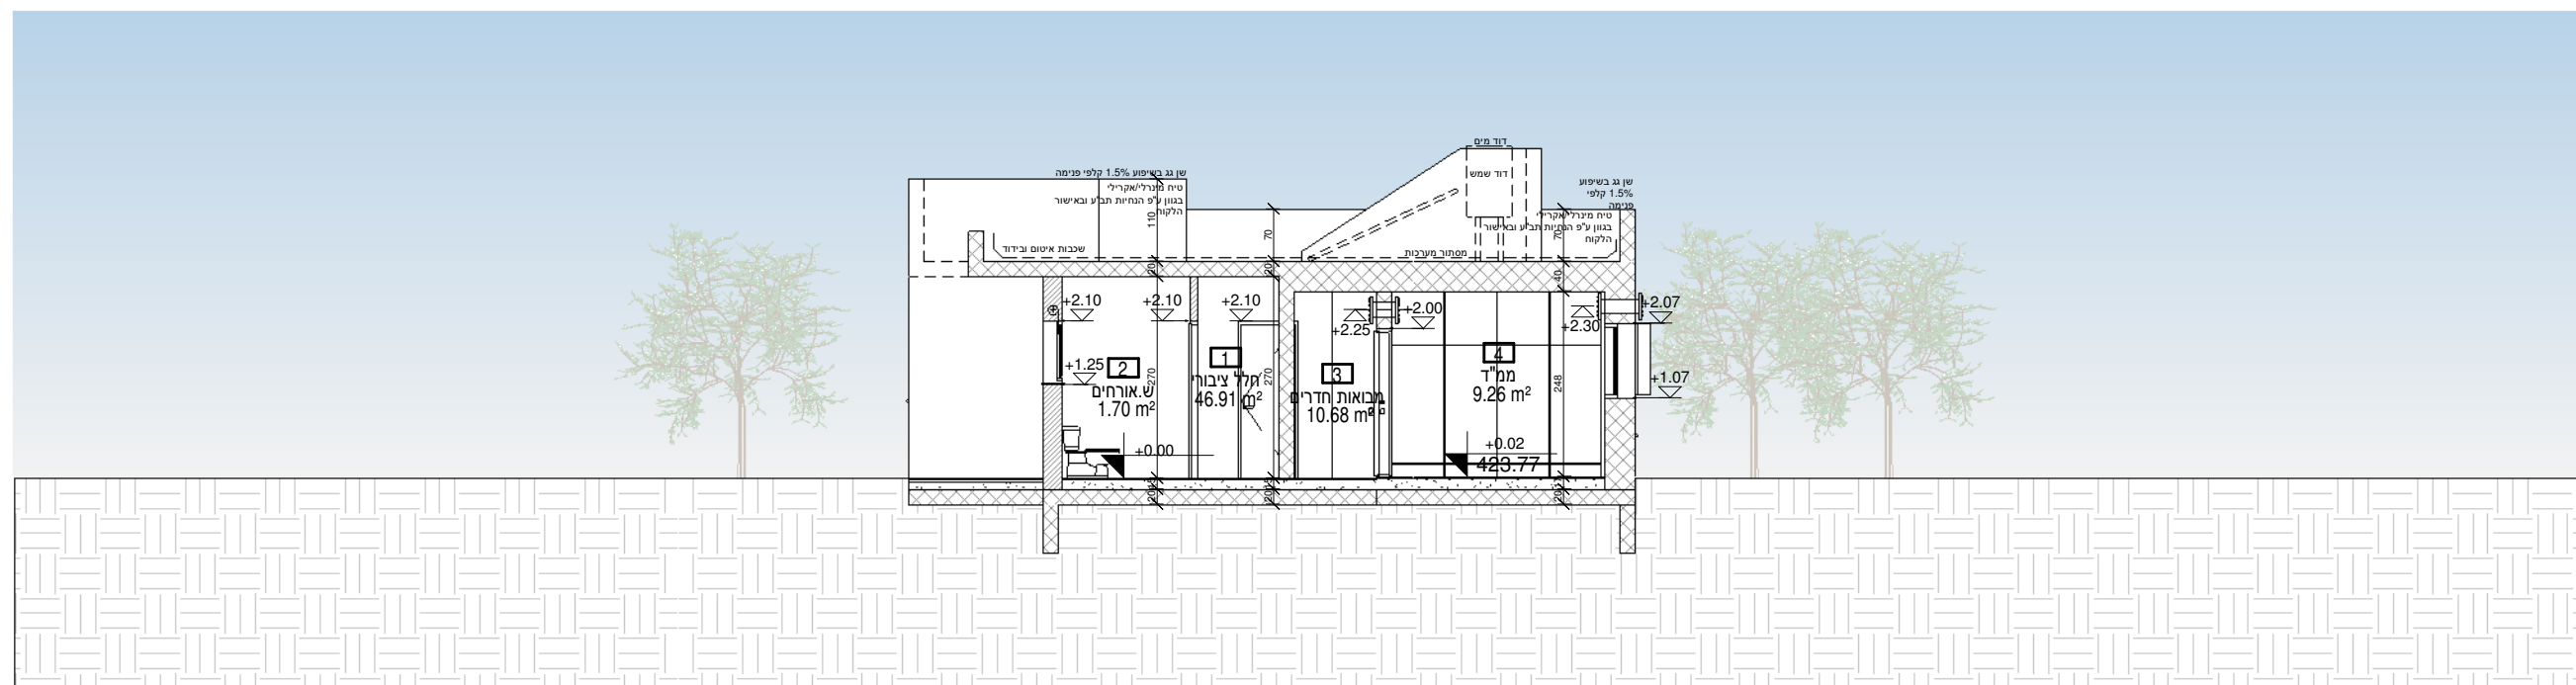

חתר 4-4  
1 : 100 (1)



**YAARI**  
אדריכלות. ניהול. פיקוח.



**חלמיש**  
יזמות. בנייה. פיתוח.

דגם לשם- הרחבה אלוני הבשן - דגם 3 חדרי שינה

שם הפרויקט

1 : 100

קנ"מ:

12/28/2020 10:20:53 AM

חתכים 3-4

שטח ברוטו

תאריך

שם התוכנית