


1 צפונית  
1 : 100



2 דרומית  
1 : 100

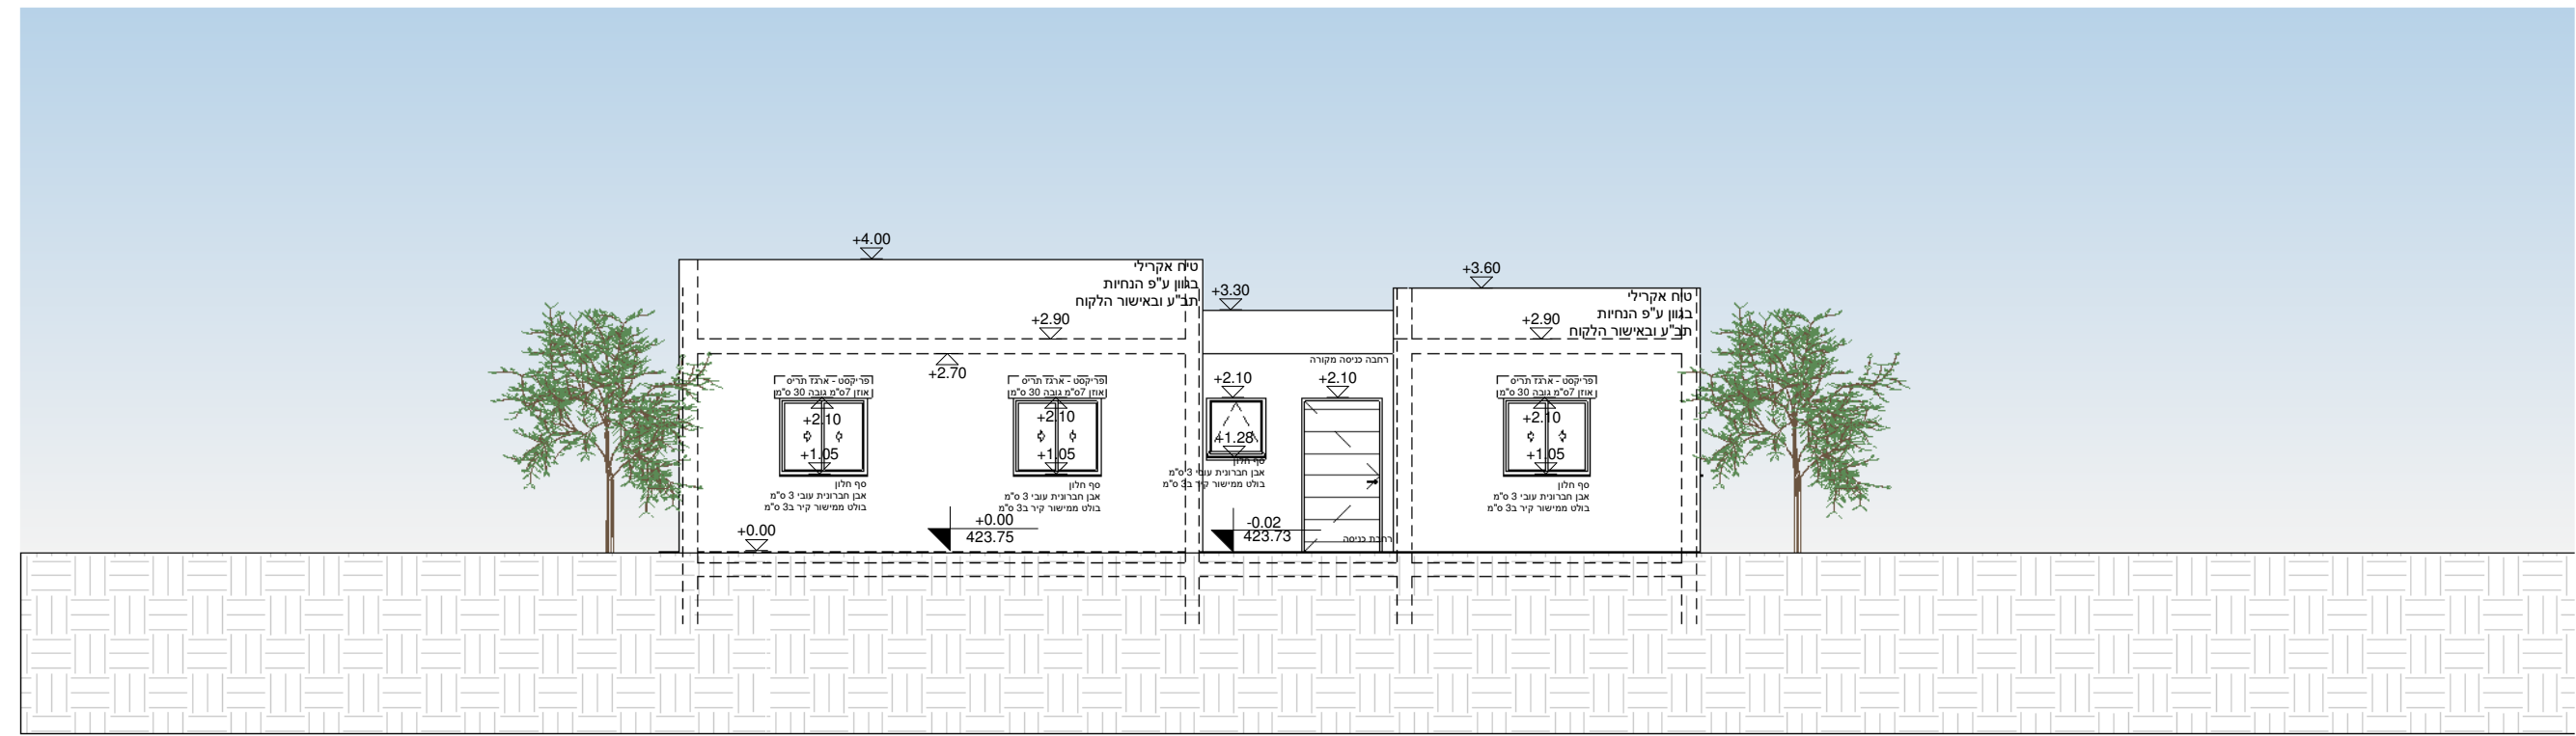

שם הפרויקט	דגם ספיר - הרחבה אלוני הבשן - דגם 4 חדרי שינה
תאריך	12/28/2020 10:06:10 AM
שטח ברוטו	שטח ברוטו

קנ"מ:	1 : 100
חזיתות צפונית-דרומית	
שם התוכנית	