


חתך 1-1
1 : 100 (1)

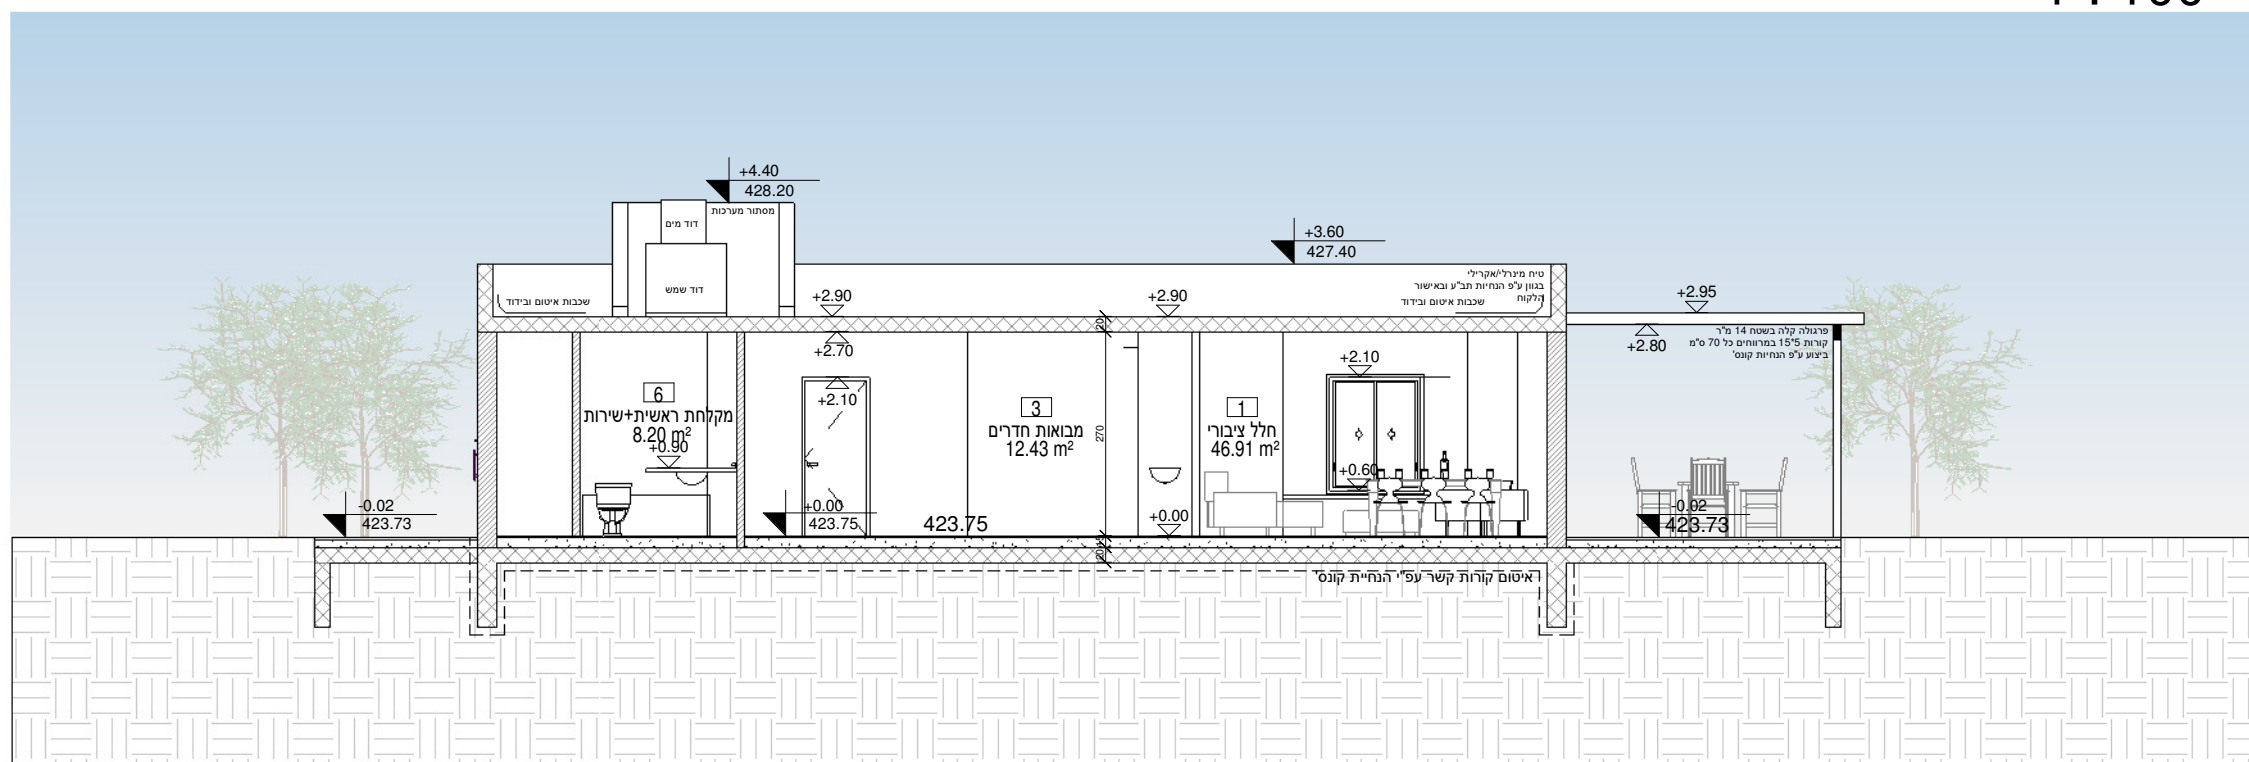

חתך 2-2
1 : 100 (2)



YAARI
אדריכלות. ניהול. פיקוח.



דגם ספיר - הרחבה אלוני הבשן - דגם 4 חדרי שינה

שם הפרויקט

1 : 100

קנ"מ:

12/28/2020 10:11:43 AM

חתכים 1-2

שטח ברוטו

תאריך

שם התוכנית