


חתך 3-3
1 : 100 ③

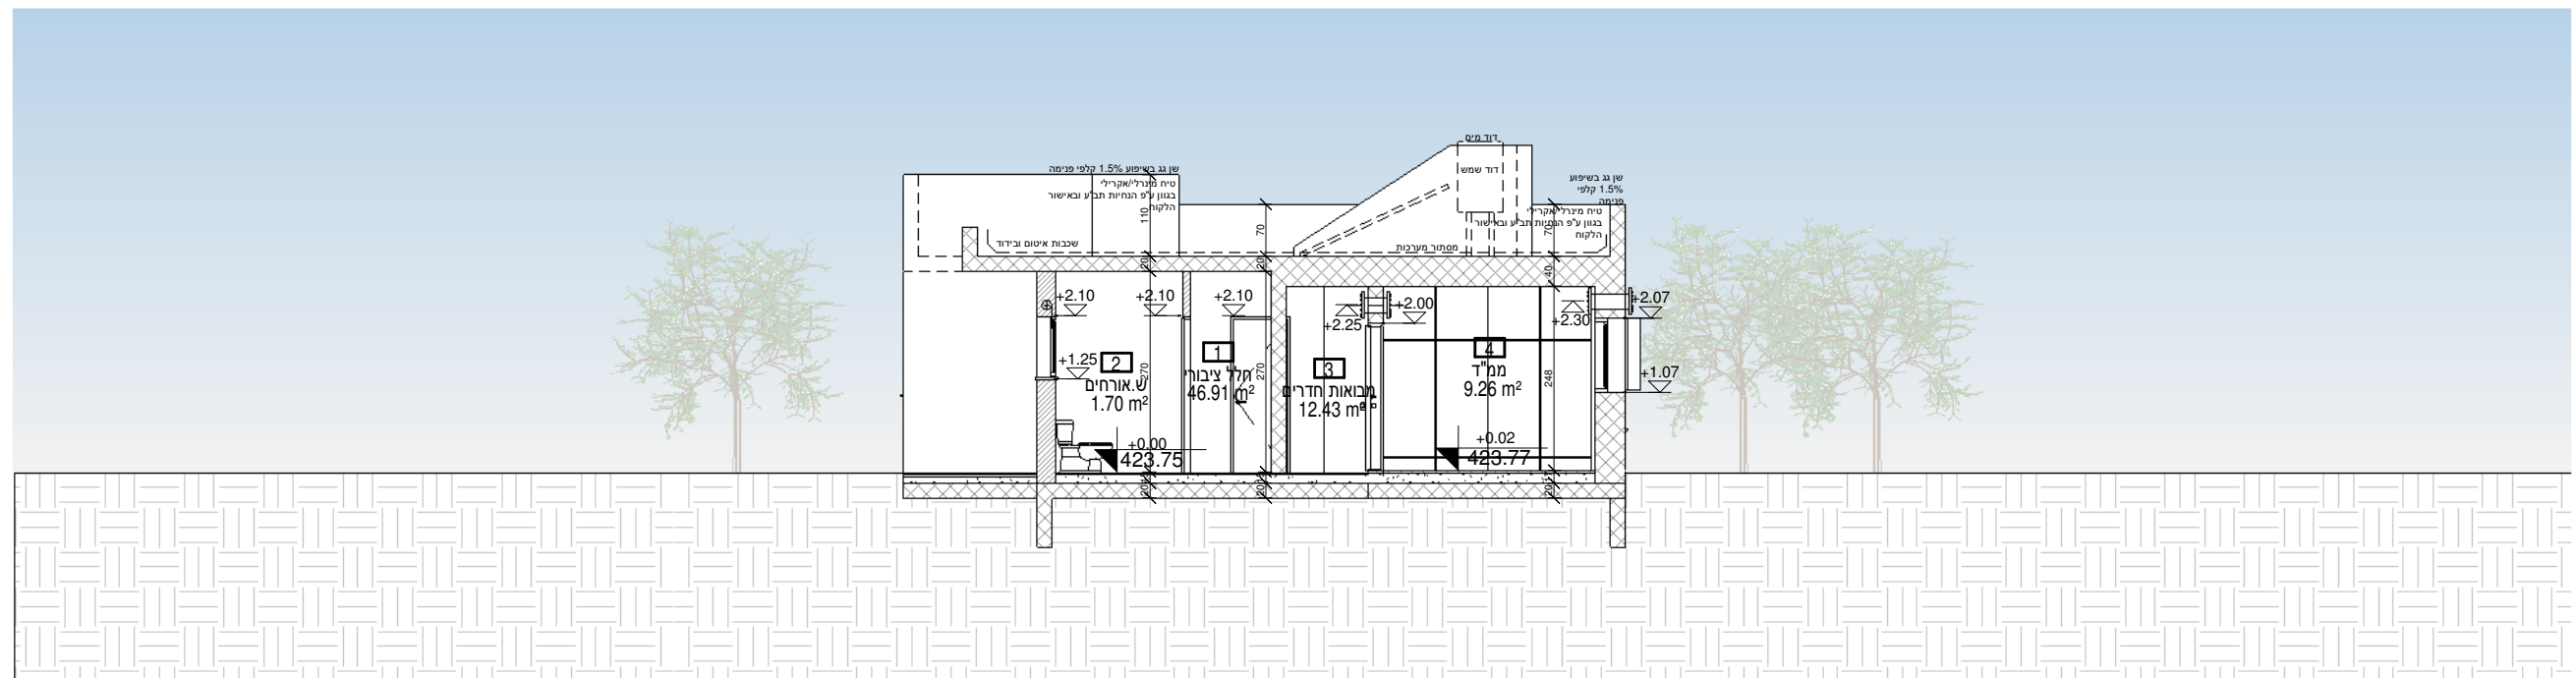

חתך 4-4
1 : 100 ①



YAARI
אדריכלות. ניהול. פיקוח.



חלמיש
יזמות. בנייה. פיתוח.

דגם ספיר - הרחבה אלוני הבשן - דגם 4 חדרי שינה

שם הפרויקט

1 : 100

קנ"מ:

12/28/2020 10:12:12 AM

חתכים 3-4

שטח ברוטו

תאריך

שם התוכנית