


חתך 1-1
1 : 100

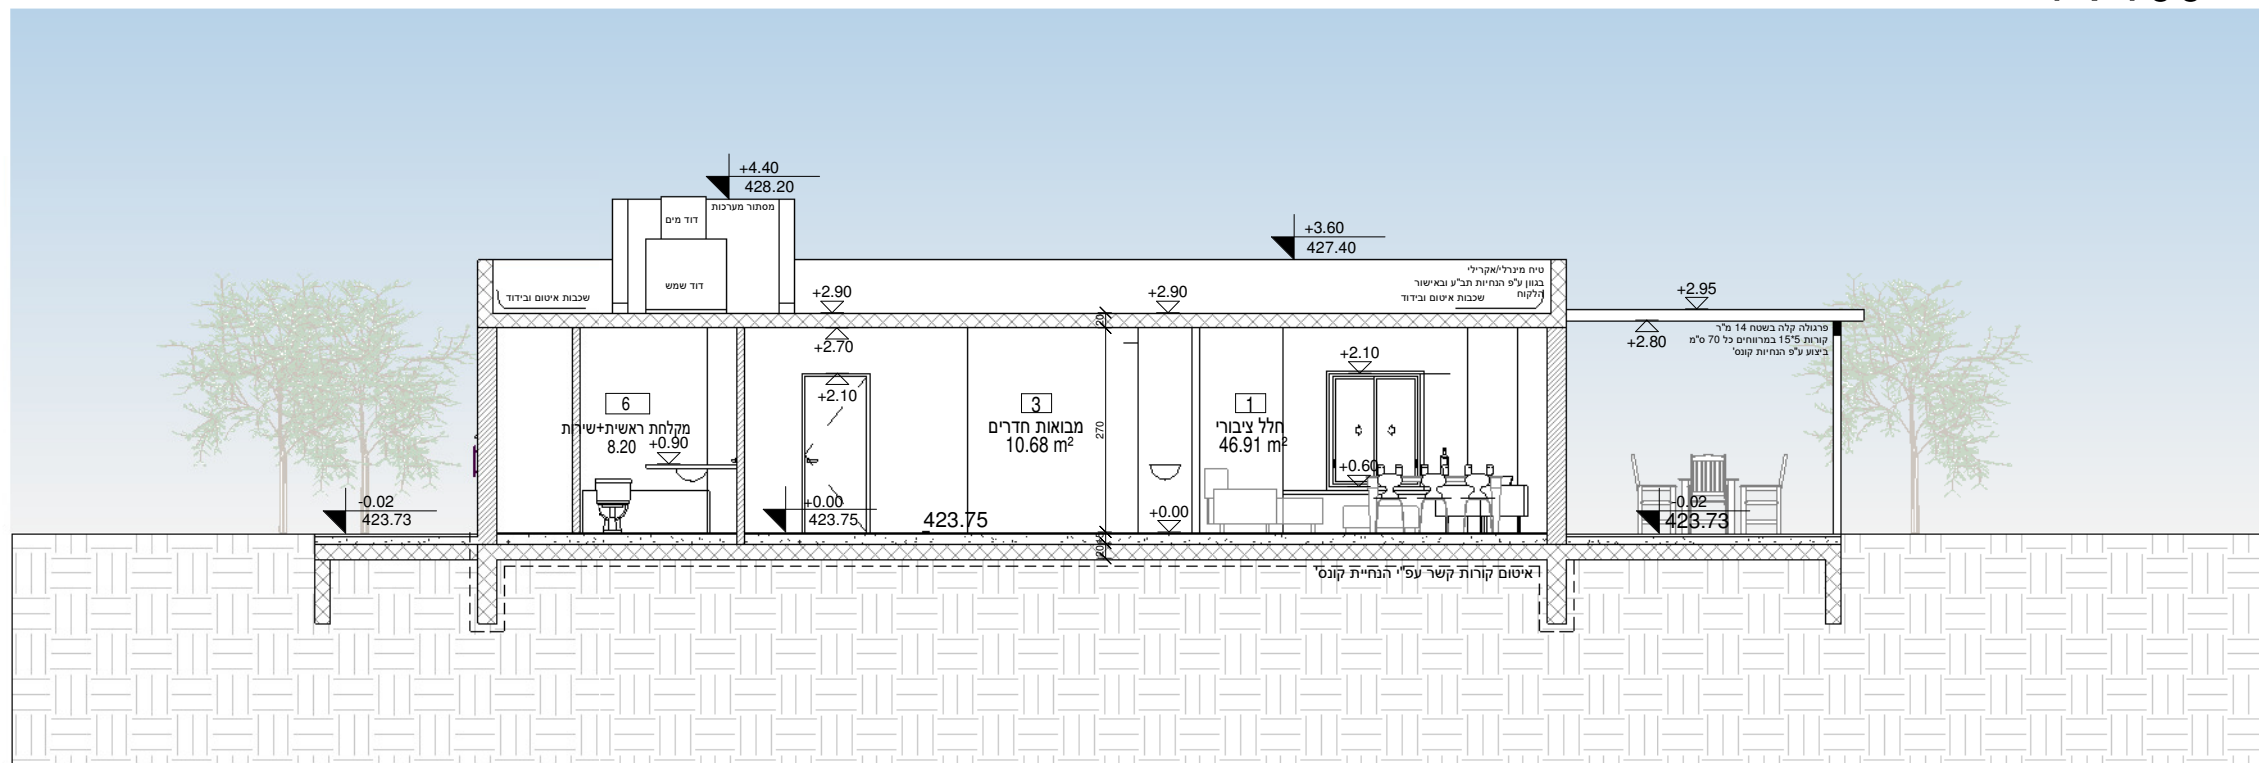

חתך 2-2
1 : 100



YAARI
אדריכלות. ניהול. פיקוח.



חלמיש
זימות. בנייה. פיתוח.

דגם שוהם - הרחבה אלוני הבשן - דגם 2 חדרי שינה

שם הפרויקט

1 : 100

קנ"מ:

12/28/2020 10:29:13 AM

חתכים 1-2

שטח ברוטו

תאריך

שם התוכנית