


חתך 3-3  
1 : 100 ③

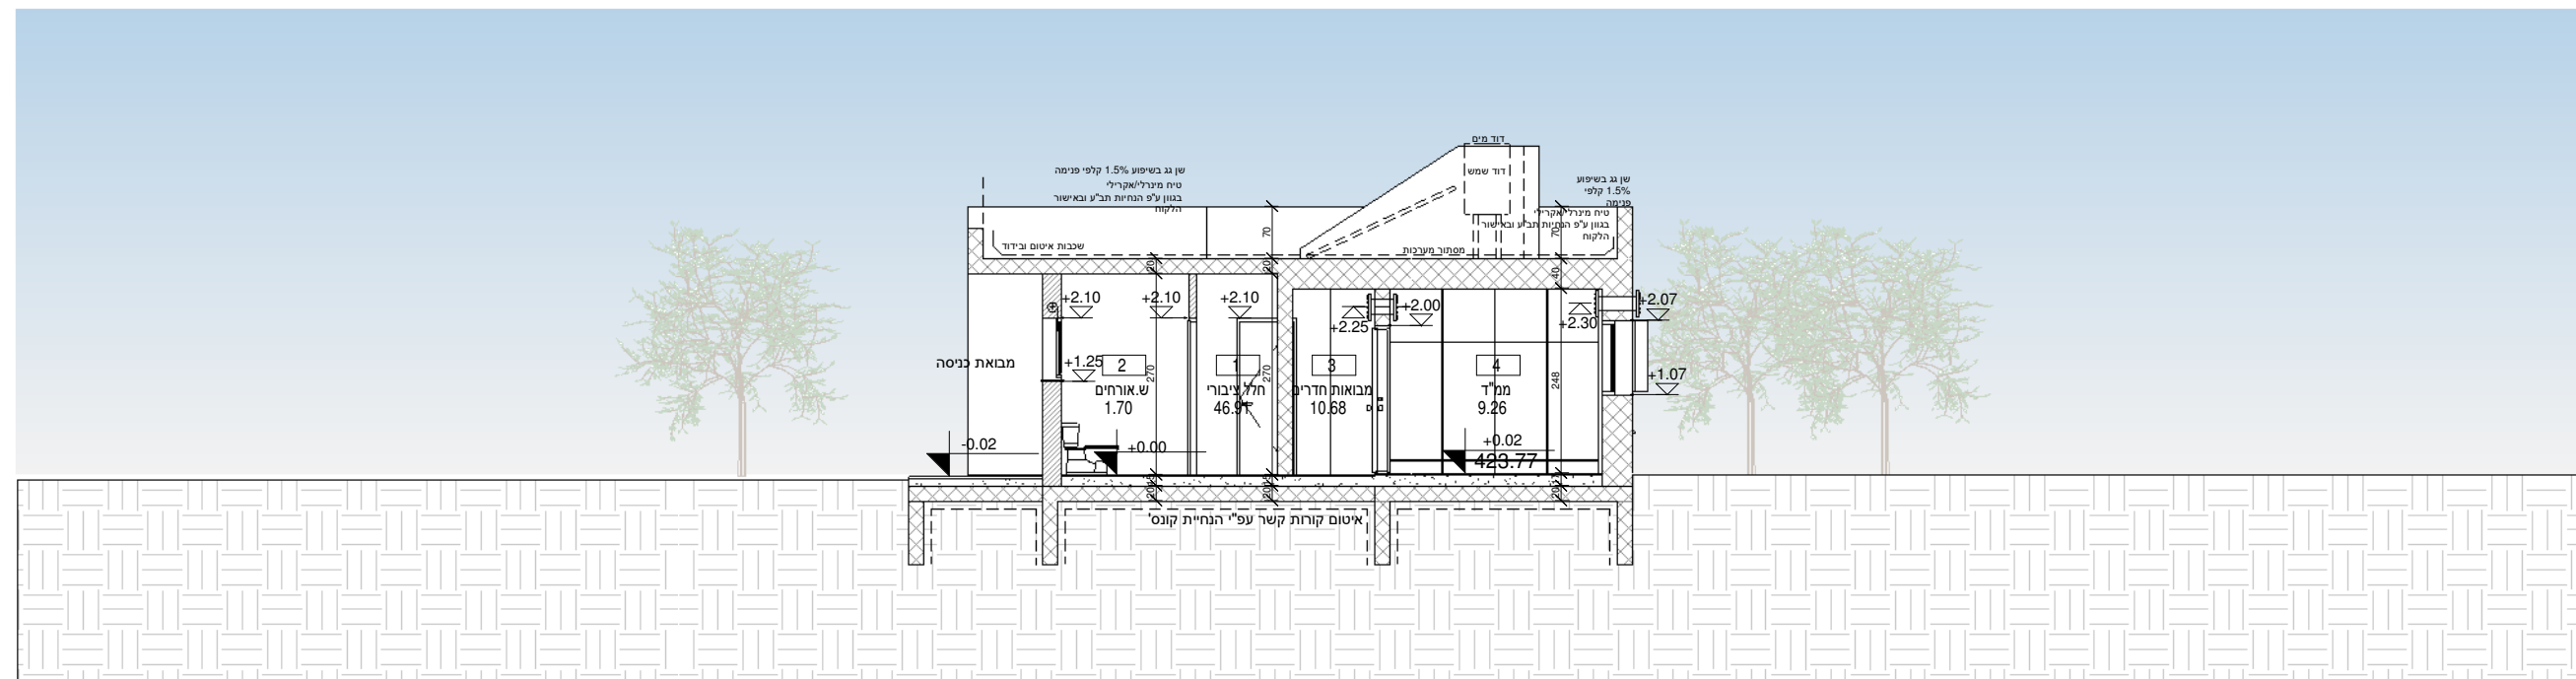

חתך 4-4  
1 : 100 ①



**YAARI**  
אדריכלות. ניהול. פיקוח.



דגם שוהם - הרחבה אלוני הבשן - דגם 2 חדרי שינה

שם הפרויקט

1 : 100

קנ"מ:

12/28/2020 10:29:47 AM

חתכים 3-4

שטח ברוטו

תאריך

שם התוכנית