


צפוןית 1  
1 : 100



דרומית 2  
1 : 100

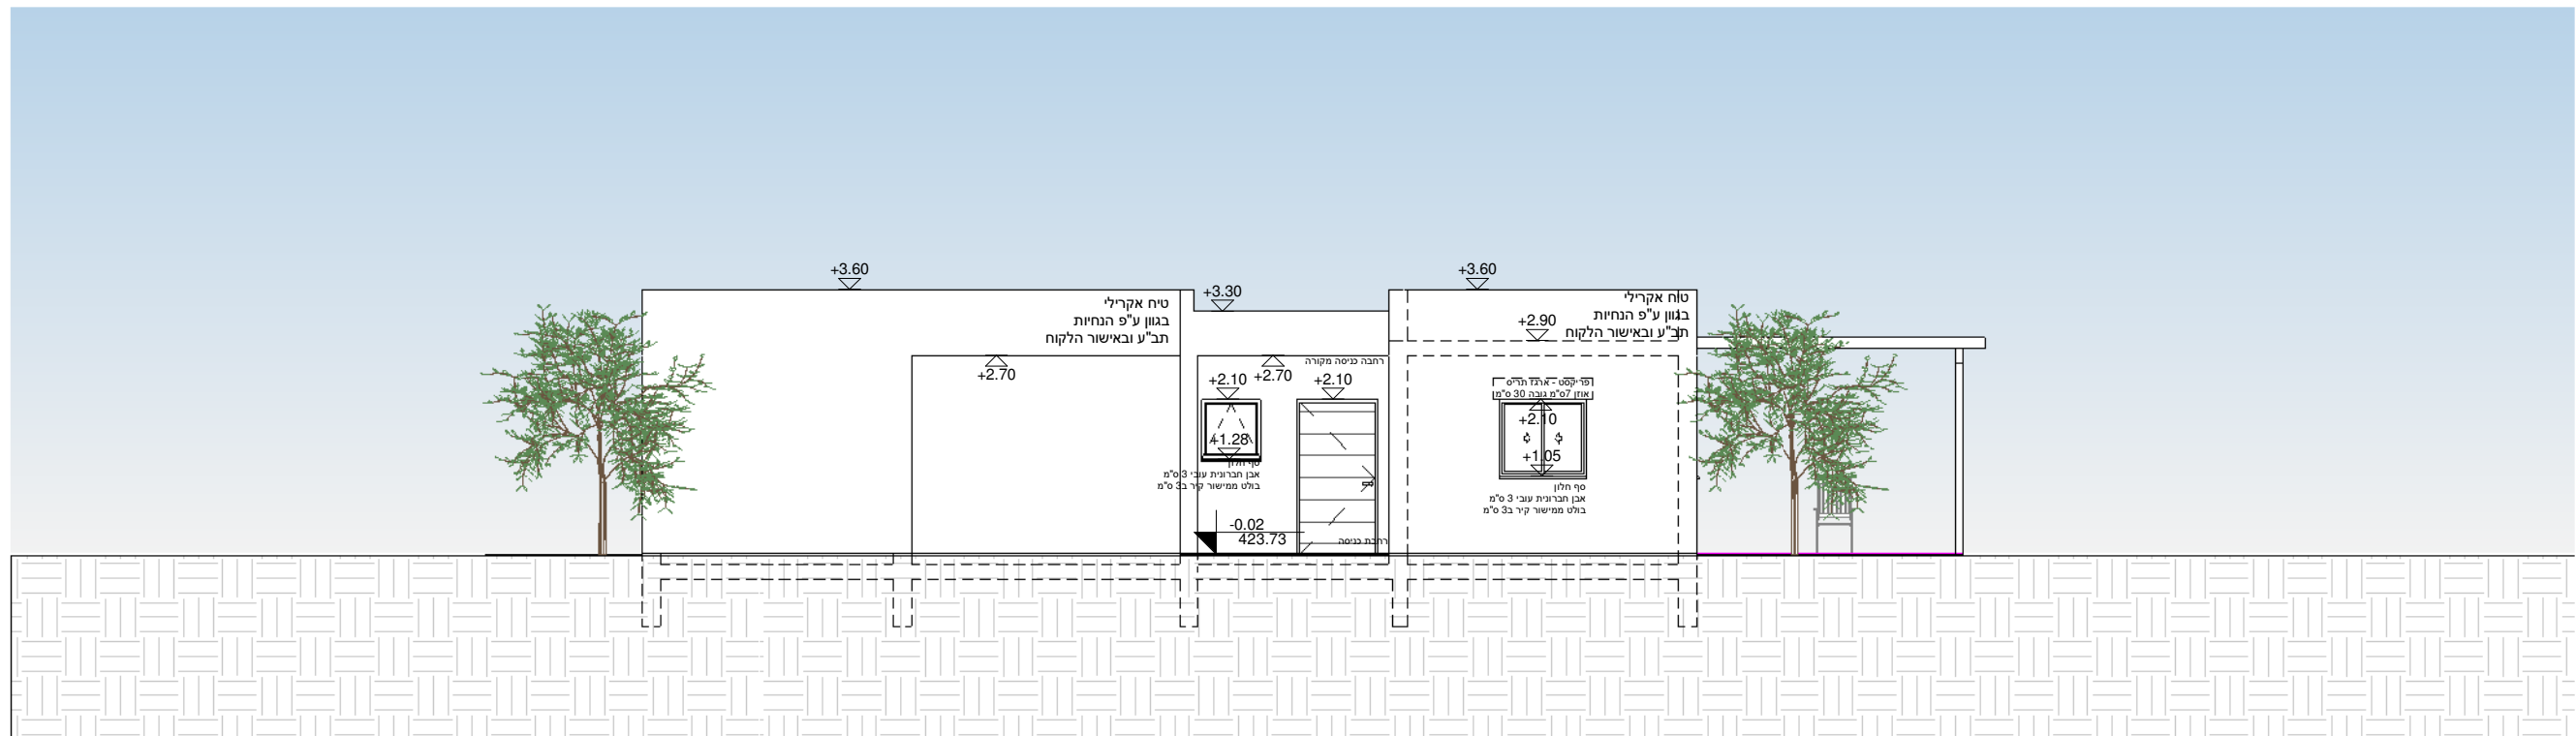

**YAARI**  
אדריכלות. ניהול. פיקוח.



**חלמיש**  
יזמות. בנייה. פיתוח.

דגם שוהם - הרחבה אלוני הבשן - דגם 2 חדרי שינה

שם הפרויקט

1 : 100

קנ"מ:

12/28/2020 10:28:07 AM

חזיתות צפוןית-דרומית

שטח ברוטו

תאריך

שם התוכנית